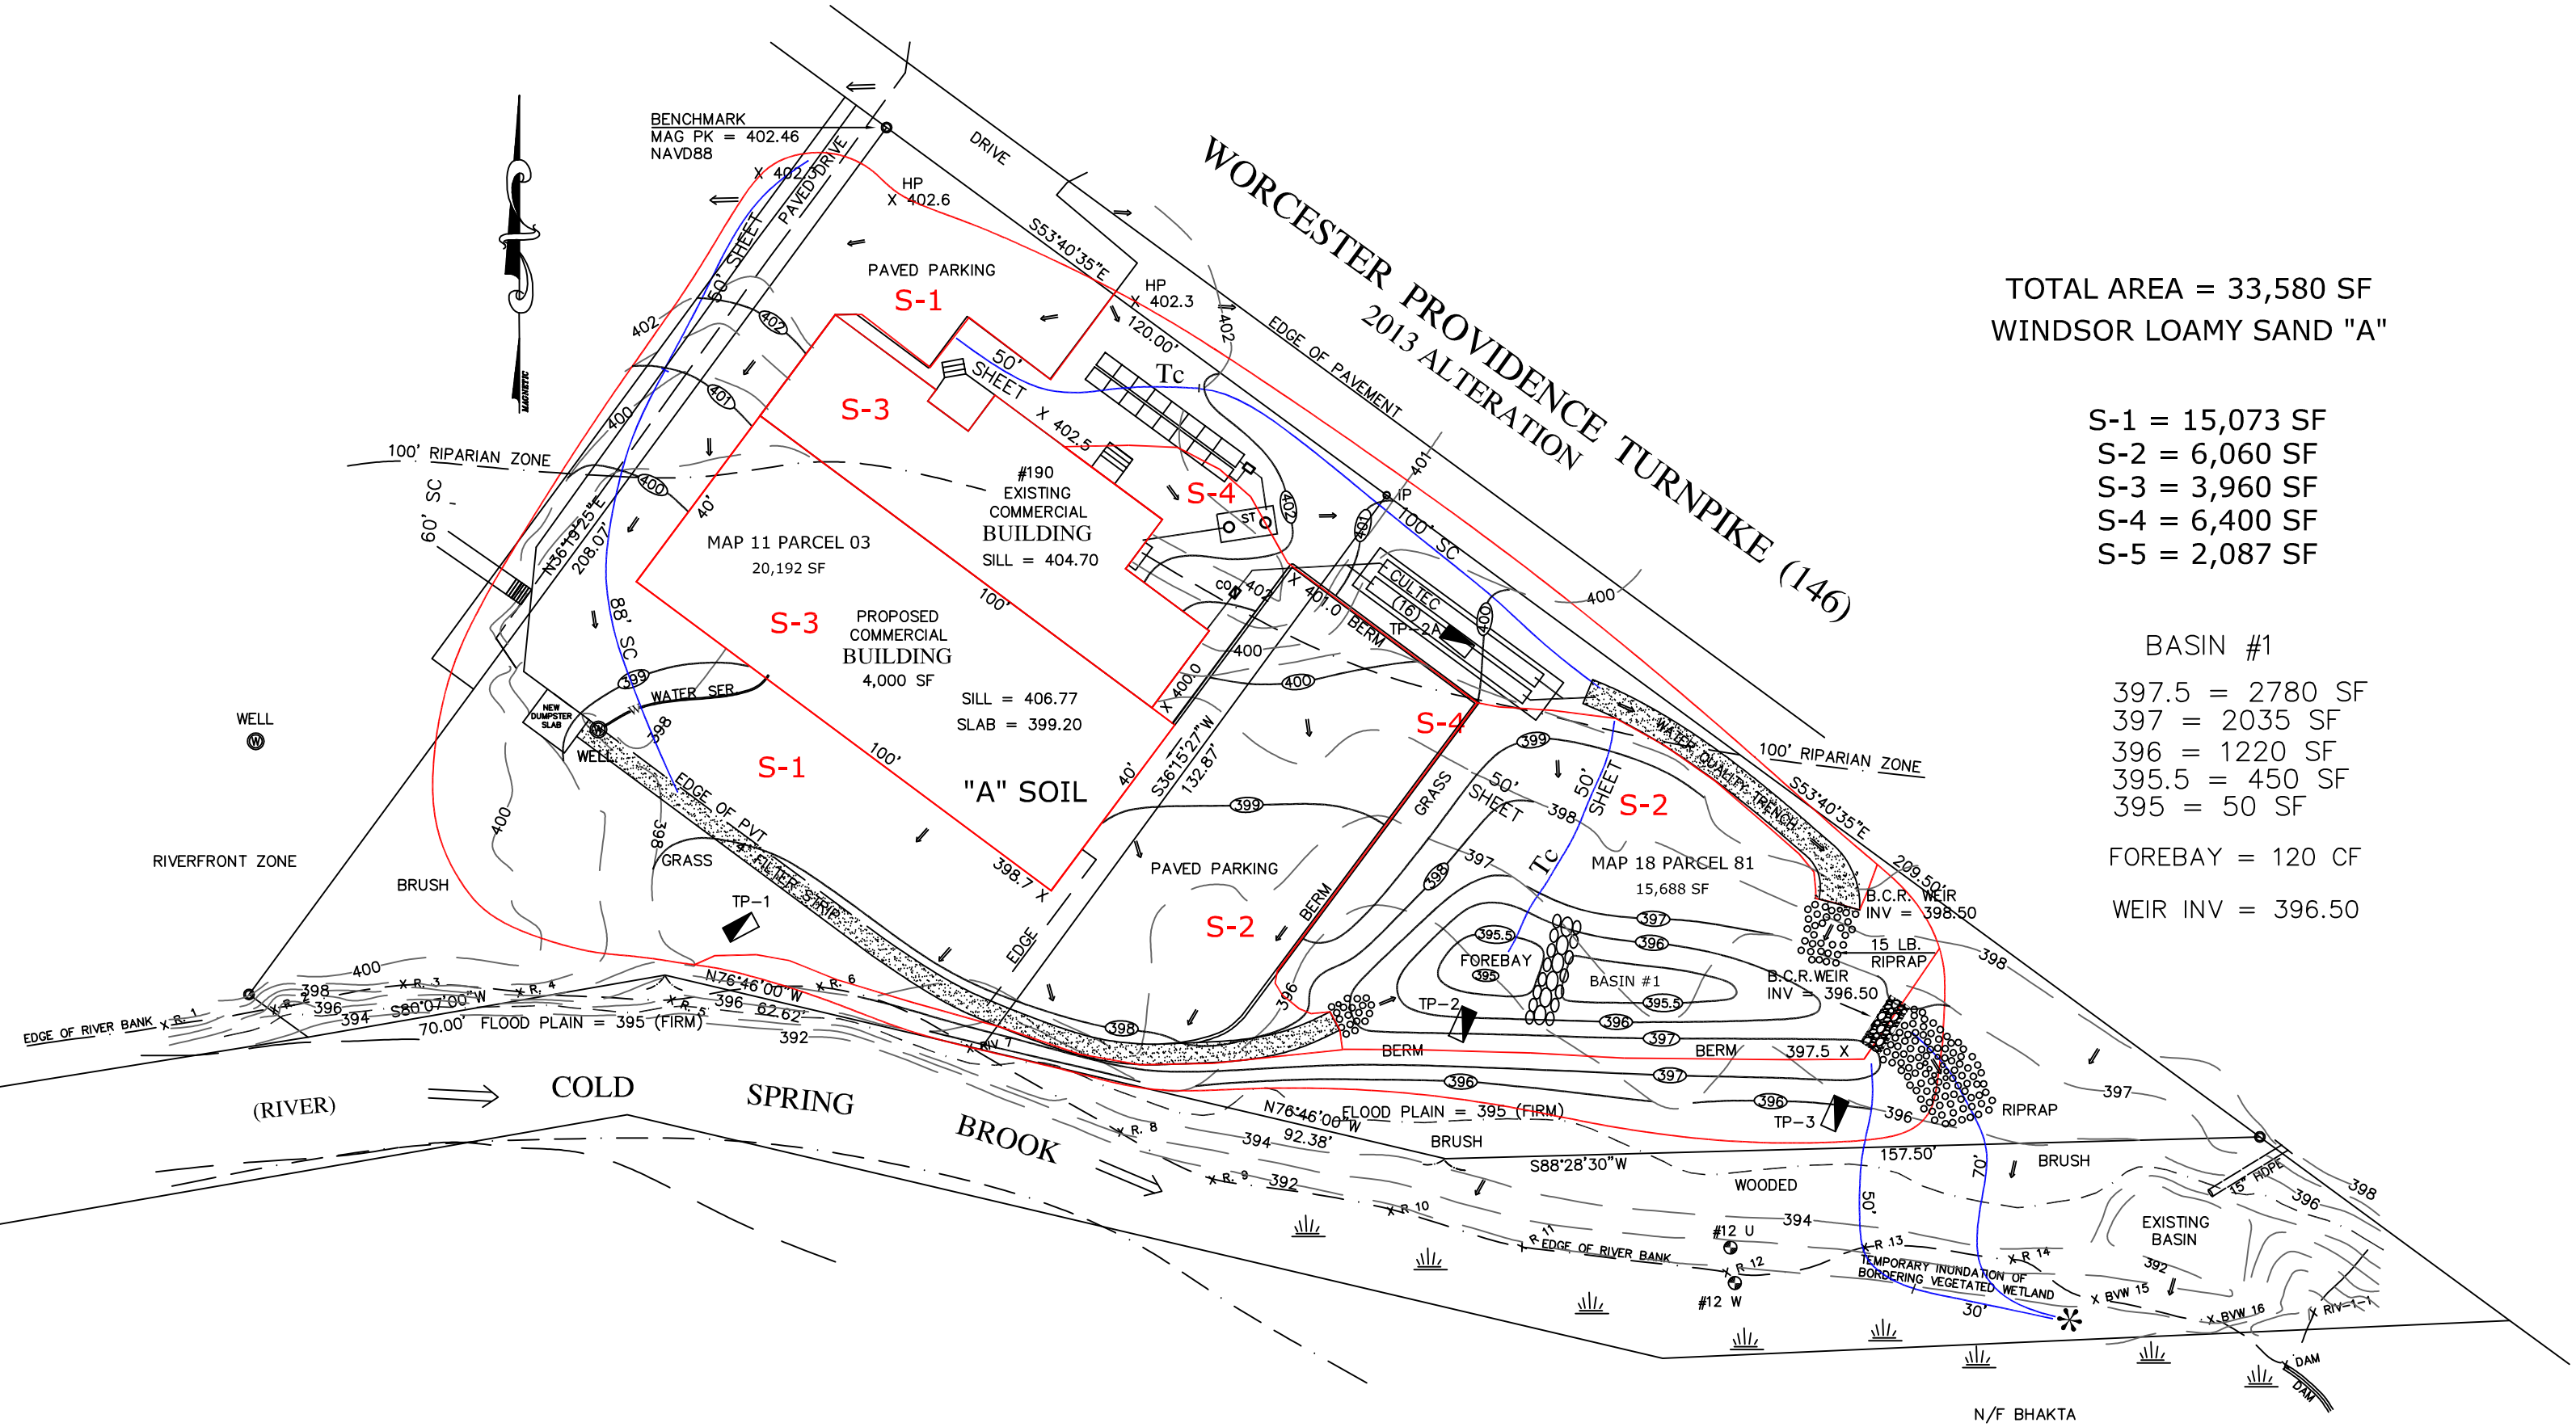

TOTAL AREA = 33,580 SF
WINDSOR LOAMY SAND "A"

S-1 = 15,073 SF
S-2 = 6,060 SF
S-3 = 3,960 SF
S-4 = 6,400 SF
S-5 = 2,087 SF

BASIN #1

397.5 = 2780 SF
397 = 2035 SF
396 = 1220 SF
395.5 = 450 SF
395 = 50 SF

FOREBAY = 120 CF

WEIR INV = 396.50

POSTDEVELOPED DRAINAGE

SCALE: 1"= 30'